


PRIESKUMY A ROZBORY OBCE VEĽKÉ OZOROVCE

M 1 : 2 880

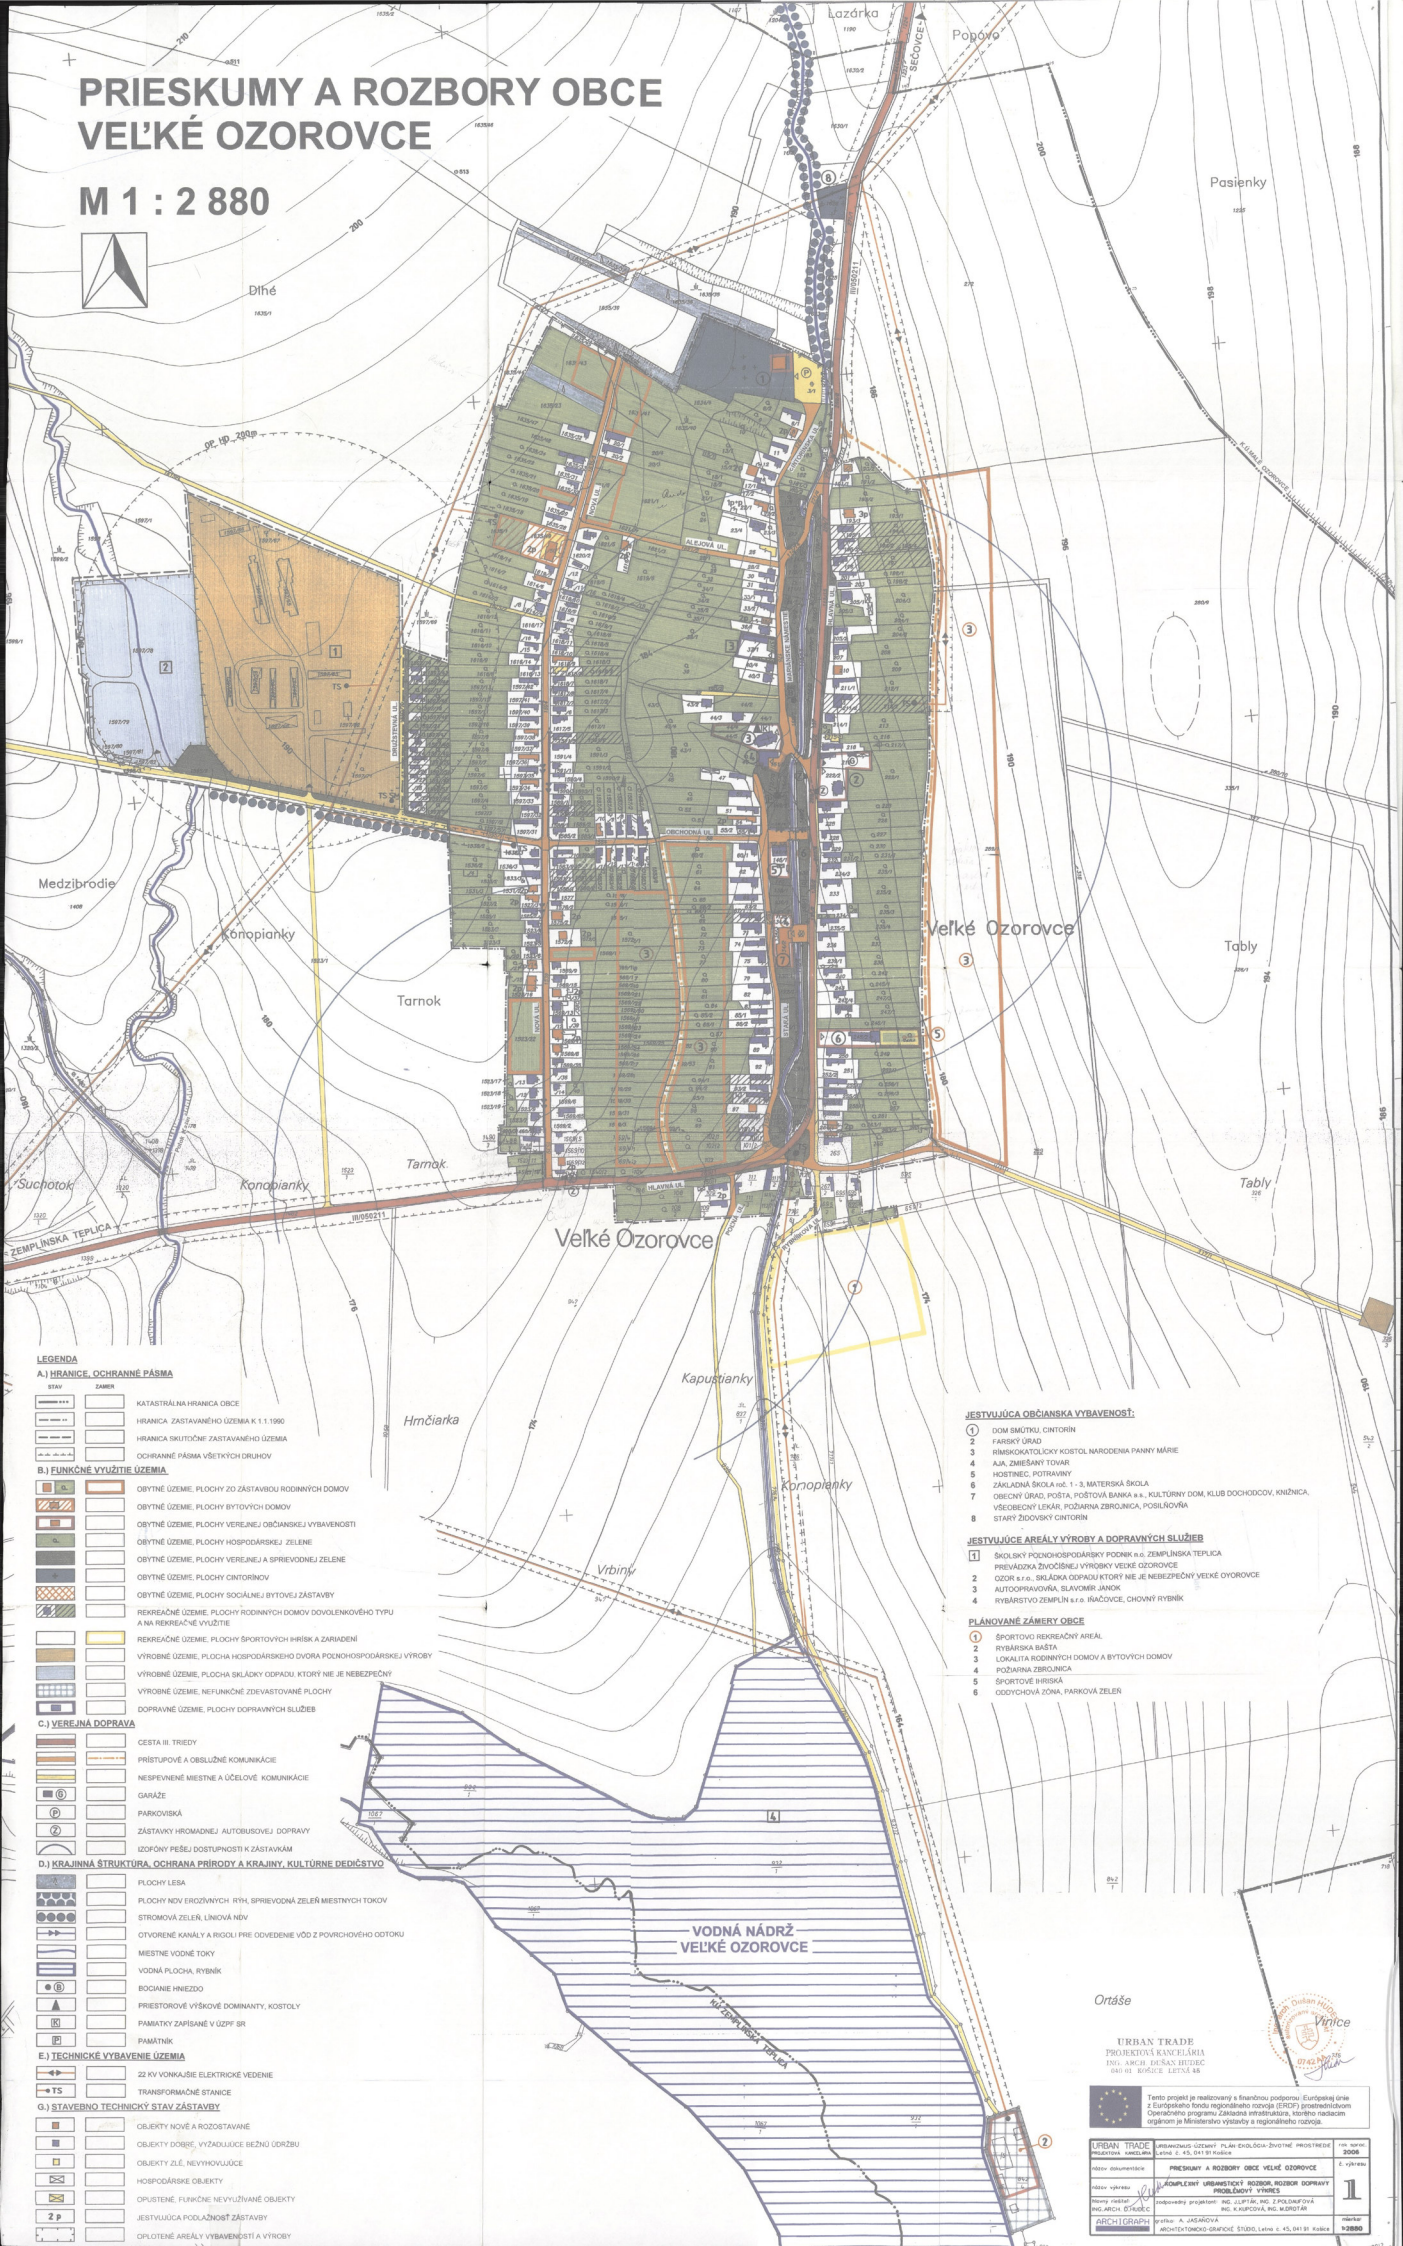

LEGENDA

A.) HRANICE, OCHRANNÉ PÁSMA

STAV	ZNAČENIE
	KATASTRÁLNA HRANICA OBCE
	HRANICA ZASTAVANÉHO ÚZEMIA K 1.1.1990
	HRANICA SKUTOČNÉHO ZASTAVANÉHO ÚZEMIA
	OCHRANNÉ PÁSMA VŠETKÝCH DRUHOV

B.) FUNKČNÉ VYUŽITIE ÚZEMIA

	OBYTNÉ ÚZEMIE, PLOCHY ZO ZASTAVBOU RODINNÝCH DOMOV
	OBYTNÉ ÚZEMIE, PLOCHY BYTOVÝCH DOMOV
	OBYTNÉ ÚZEMIE, PLOCHY VEREJNEJ A OBČANSKEJ VYBAVENOSTI
	OBYTNÉ ÚZEMIE, PLOCHY HOSPODÁRSKEJ ZELENE
	OBYTNÉ ÚZEMIE, PLOCHY VEREJNEJ A SPRÁVNEJ ZELENE
	OBYTNÉ ÚZEMIE, PLOCHY CINTORINOV
	OBYTNÉ ÚZEMIE, PLOCHY SOCIÁLNEJ BYTOVÝ ZASTAVBY
	REKREAČNÉ ÚZEMIE, PLOCHY RODINNÝCH DOMOV DOVOLENKOVÉHO TYPU A NA REKREAČNÉ VYUŽITIE
	REKREAČNÉ ÚZEMIE, PLOCHY ŠPORTOVÝCH HRISŤ A ZARIADENÍ
	VÝROBNÉ ÚZEMIE, PLOCHA HOSPODÁRSKEHO DVORA POCHODHOSPODÁRSKY VÝROBY
	VÝROBNÉ ÚZEMIE, PLOCHA SKLADKY ODPADU, KTORÝ NIE JE NEBEZPEČNÝ
	VÝROBNÉ ÚZEMIE, NEFUNKČNÉ ZDRAVOTNÉ PLOCHY
	DOPRAVNÉ ÚZEMIE, PLOCHY DOPRAVNÝCH SLUŽIEB

C.) VEREJNÁ DOPRAVA

	CESTA III. TŘEDY
	PRÍSTUPOVÉ A OBSLUŽNÉ KOMUNIKÁCIE
	NESPRÁVNÉ MESTNÉ A ÚČELOVÉ KOMUNIKÁCIE
	GAŘAŽE
	PARKOVISKÁ
	ZASTAVKY HROMADNEJ AVTORUSOVEJ DOPRAVY
	IZOFOŇ PÉŠEJ DOSTUPNOSTI K ZÁSTAVKAM

D.) KRAJINNÁ ŠTRUKTÚRA, OCHRANA PRÍRODY A KRAJINY, KULTÚRNE DEDIČSTVO

	PLOCHY LEBA
	PLOCHY NOV EROZIVNÝCH, RÝH, SPRIEVADUČE ZELEŇ MESTNÝCH TOKOV
	STROMOVÁ ZELEŇ, LINOVA NŮV
	OTVORENÉ KANÁLY A RIGOLI PRE ODVEDENIE VÓD Z POVRCHOVÉHO ODTOKU
	MESTNÉ VODNÉ TOKY
	VODNÁ PLOCHA, RÝBNÍK
	BOJANIE HNEZDO
	PRÍSTOROVÉ VÝSKOVÉ DOMINANTY, KOSTOLY
	PMAMATKY ZAPÍSANE V ÚZPVI SR
	PMAMATNÍK

E.) TECHNICKÉ VYBAVENIE ÚZEMIA

	22 KV VONKÁŠNE ELEKTRIKE VEDENIE
	TRANSFORMAČNÉ STANICE

G.) STAVEBNÉ TECHNICKÉ STAV ZASTAVBY

	OBJEKTY NOVE A ROZSTAVANÉ
	OBJEKTY DOBRE, VÝZADUJÚCE BEŽNÚ ÚDRŽBU
	OBJEKTY ZLE, NEVYKONÁVajúCE
	HOSPODÁRSKE OBJEKTY
	OPUSTENÉ, FUNKČNÉ NEVYUŽÍVANÉ OBJEKTY
	JESTVUJÚCA POĽADNOST ZASTAVBY
	OPLOŤENÉ AREÁLY VYBAVENOSTI A VÝROBY

JESTVUJÚCA OBČANSKÁ VYBAVENOSŤ:

1. DOM SMUTNÝ CINTORIN
2. FARKŠTÝ ÚRAD
3. RÍMSKOKATOLICKÝ KOSTOL NARODNÁ PANNY MÁRIE
4. AKA, ZMIEŠANÝ TOVAR
5. HOSTINEC, POTRAVINY
6. ZÁKLADNÁ ŠKOLA NO. 1-3, MATERSKÁ ŠKOLA
7. OBČANSKÝ ÚRAD, POŠTA, POŠTOVÁ BANKA s.a., KULTÚRNY DOM, KLUB DOCHODCOV, KNIEŽKA, VŠEOBECNÝ LEKAR, POŠTOVNÁ ZBROJNICA, POŠTOVNICA
8. STARÝ ŽIDOVSKÝ CINTORIN

JESTVUJÚCE AREÁLY VÝROBY A DOPRAVNÝCH SLUŽIEB

1. ŠKOLSKÝ PODHOSPODÁRSKY PODNIK s.a. ZEMPLINSKÁ TEPLICA, PREVÁDZKA ŽIVOČIŠNÝ VÝROBKÝ VEĽKÉ OZOROVCE
2. OZOR s.r.o., SKLADKA ODPADU KTORÝ NIE JE NEBEZPEČNÝ VEĽKÉ OZOROVCE
3. AUTOPRAVÁRKA, SLAVOMIR JANOS
4. RYBARSTVO ZEMPLIN s.r.o., RIAČOVNÉ, CHOVNÝ RÝBNÍK

PLÁNOVANÉ ZÁMERY OBCE

1. ŠPORTOVÝ REKREAČNÝ AREÁL
2. RYBARSKÁ BAŠŤA
3. LOKALITA RODINNÝCH DOMOV A BYTOVÝCH DOMOV
4. POŠTOVNÁ ZBROJNICA
5. ŠPORTOVÉ HRISŤA
6. ODYCHOVÁ ZÓNA, PARKOVÁ ZELEŇ

Ortáše

URBAN TRADE
PROJEKTOVÁ KANCELÁRIA
ING. ARCH. ĽUBOŠ HUTNÍČ
040 00 00000 00000 00000 00000

Projekt je realizovaný s finančnou podporou Európskeho fondu z Európskeho fondu regionálneho rozvoja (ERDF) prostredníctvom Operačného programu Zamestnanosť, inovácia, rast a konkurenciabilita. Všetky finančné výdavky sú realizované v rámci regionálneho rozvoja.

URBAN TRADE PROJEKTOVÁ KANCELÁRIA ING. ARCH. ĽUBOŠ HUTNÍČ 040 00 00000 00000 00000 00000	PROJEKTANT A ROZBORÝ OBCE VEĽKÉ OZOROVCE	1
URBAN TRADE PROJEKTOVÁ KANCELÁRIA ING. ARCH. ĽUBOŠ HUTNÍČ 040 00 00000 00000 00000 00000	PROJEKTANT A ROZBORÝ OBCE VEĽKÉ OZOROVCE	1