ZMENY A DOPLNKY č. 5 SPOLOČNÉHO ÚPN OBCÍ

ZEMPLINSKÁ TEPLICA, VEĽKÉ OZOROVCE, MALÉ OZOROVCE A ZBEHŇOV

ČASŤ OBEC VEĽKÉ OZOROVCE

M 1 : 2 880

NÁVRH

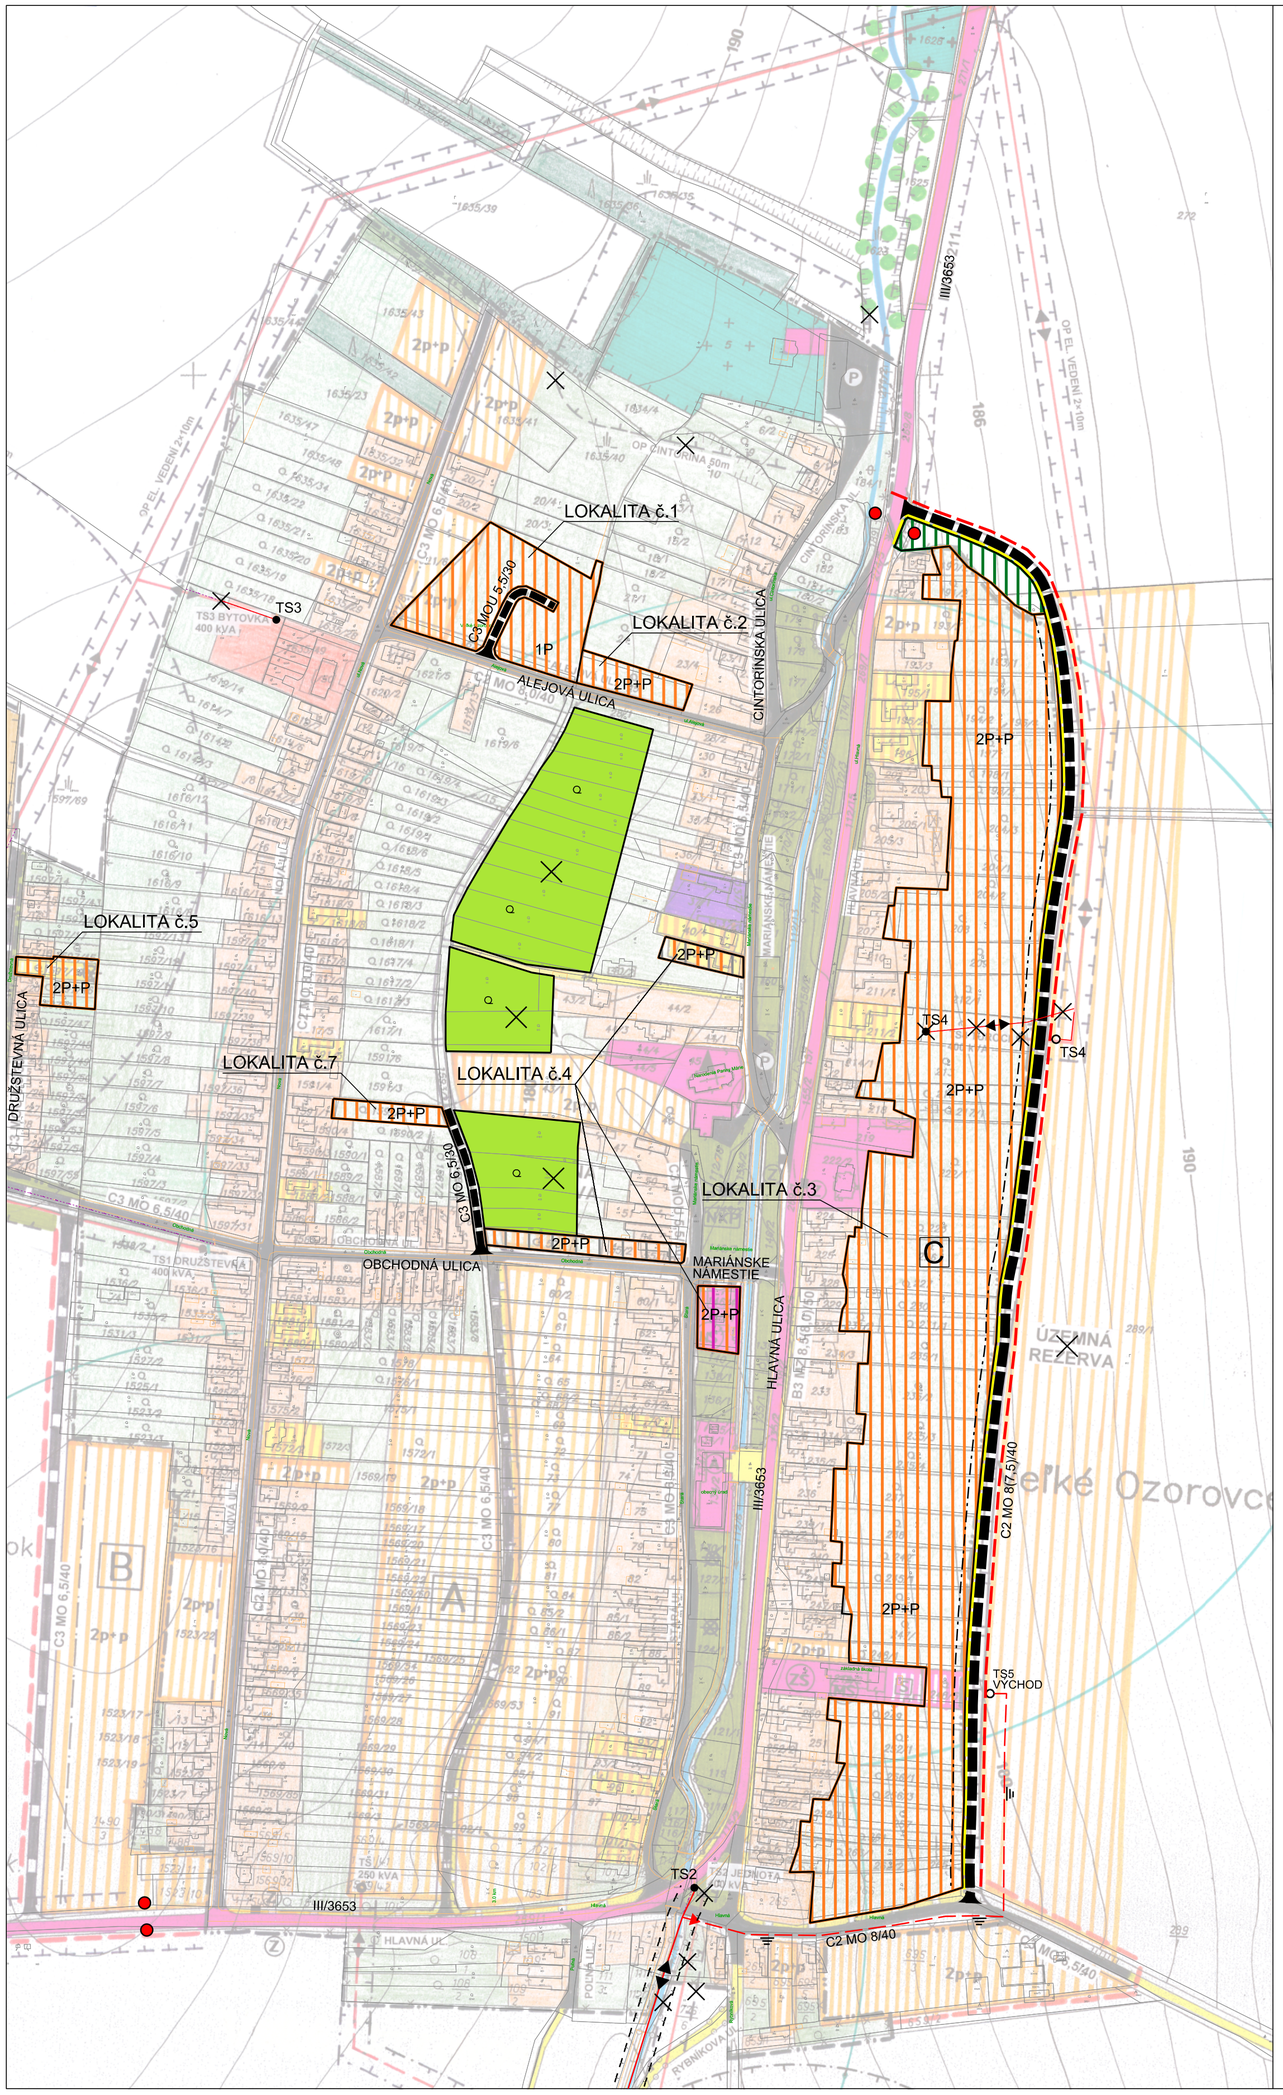

LEGENDA

STAV | NÁVRH | REZERVA

A.) HRANICE, OCHRANNÉ PÁSMA

- HRANICE KATASTRÁLNEHO ÚZEMIA
- HRANICA ZASTAVANÉHO ÚZEMIA K 1.1.1990
- HRANICA SKUTOČNE ZASTAVANÉHO ÚZEMIA
- HRANICA ZASTAVANÉHO ÚZEMIA
- OCHRANNÉ PÁSMA VŠETKÝCH DRUHOV

B.) PRIESTOROVÉ USPORIADANIE A FUNKČNÉ VYUŽITIE ÚZEMIA

- ÚR — PLOCHY SO ZÁSTAVBOU RODINNÝCH DOMOV
- PLOCHY BYTOVÝCH DOMOV
- PLOCHY VEREJNEJ OBČIANSKEJ VYBAVENOSTI
- PLOCHY VEREJNEJ PARKOVEJ A SPRIEVODNEJ ZELENE
- CINTORÍNY
- Q — PLOCHY HOSPODÁRSKEJ ZELENE (ZÁHRADY)

ZMIEŠANÉ ÚZEMIE

- ZMIEŠANÉ ÚZEMIE BÝVANIA A REKREÁCIE
- ZMIEŠANÉ ÚZEMIE BÝVANIA A OBČIANSKEJ VYBAVENOSTI
- ZMIEŠANÉ ÚZEMIE BÝVANIA A VÝROBY

REKREAČNÉ ÚZEMIE

- PLOCHY ŠPORTOVÝCH IHRÍSK

VÝROBNÉ ÚZEMIE

- HOSPODÁRSKY DVOR POĽNOHOSPODÁRSKEJ VÝROBY
- PLOCHY TECHNICKÉHO VYBAVENIA, SKLÁDKA ODPADOV
- ČOV — ČISTIAREŇ ODPADOVÝCH VÔD
- DOPRAVNÉ ZARIADENIA A SLUŽBY
- RB — PLOCHY RYBNÉHO HOSPODÁRSTVA

C.) VEREJNÁ DOPRAVA A DOPRAVNÉ ZARIADENIA

- CESTY III. TRIEDY FUNKČNEJ TRIEDY B3
- MIESTNÁ A OBSLUŽNÁ PRÍSTUPOVÁ KOMUNIKÁCIE FUNKČNEJ TRIEDY C2 A C3
- DOPRAVNÉ AUTOSERVISNÉ ZARIADENIA
- ÚČELOVÉ HOSPODÁRSKE KOMUNIKÁCIE
- PEŠIE CHODNÍKY
- P — VEREJNÉ PARKOVISKÁ
- Z — ZASTÁVKY HROMADNEJ AUTOBUSOVEJ DOPRAVY OSÔB (SAD)
- IZOFÓNY PEŠEJ DOSTUPNOSTI K ZASTÁVKAM SAD
- ZNAČKA ZAČIATOK A KONIEC OBCE

D.) TECHNICKÉ VYBAVENIE ÚZEMIA

- 22kV VONKAJŠIE ELEKTRICKÉ VEDENIA
- ●TS3 / ○TS4 — TRANSFORMAČNÉ STANICE (TS)
- 22kV KÁBLOVÉ ELEKTRICKÉ VEDENIA

E.) KRAJINNÁ ŠTRUKTÚRA

- LESY
- ORNÁ PÔDA, LÚKY A PASIENKY
- VODNÁ NÁDRŽ
- SPRIEVODNÁ ZELEŇ VODNÝCH TOKOV
- VODNÉ TOKY NEUPRAVENÉ V PRIRODZENOM KORYTE TOKU
- UPRAVENÉ REGULOVANÉ VODNÉ TOKY

F.) REGULAČNÉ PRVKY A OSTATNÉ JAVY

- 2P+P — MAXIMÁLNA PODLAŽNOSŤ ZÁSTAVBY
- REGULAČNÁ ČIARA ZÁSTAVBY
- DETSKÉ IHRISKÁ A NENÁROČNÉ ŠPORTOVÉ IHRISKÁ
- P — PAMÄTNÍK
- NKP — NÁRODNÉ KULTÚRNE PAMIATKY
- VÝŠKOVÉ DOMINANTY, KOSTOLY
- HOSPODÁRSKE VSTUPY DO AREÁLOV VÝROBY

VEREJNÁ OBČIANSKA VYBAVENOSŤ

- NS — NÁKUPNÉ STREDISKO
- A — VEREJNÁ SPRÁVA, ADMINISTRATÍVA
- ZS, MS — ŠKOLSTVO
- K — KULTÚRNE ZARIADENIA
- S — SOCIÁLNE ZARIADENIA A SLUŽBY

GRAFICKÉ ZOBRAZENIE FUNKČNÉHO VYUŽITIA ÚZEMIA

- SÚČASNÉ ZACHOVÁVANÉ FUNKČNÉ VYUŽITIE ÚZEMIA
- NAVRHOVANÉ FUNKČNÉ VYUŽITIE ÚZEMIA
- PLOCHY SÚČASNÉHO FUNKČNÉHO VYUŽITIA ÚZEMIA NA PRESTAVBU A OBNOVU
- ZRUŠENIE ÚZEMNEJ REZERVY, OP CINTORÍNA, ELEKTRICKÉHO VEDENIA A TRANSFORMAČNEJ STANICE

Tento projekt je spolufinancovaný z prostriedkov ES a štátneho rozpočtu v zmysle Operačného programu, *Základná infraštruktúra*, Priority *Lokálna infraštruktúra*. **Opatrenie 3.4., Budovanie a rozvoj inštitucionálnej infraštruktúry v oblasti regionálnej politiky.**

Osoba s odbornou spôsobilosťou pre obstarávanie ÚPP a ÚPD, Ing. M. Hudec, reg. číslo 275

URBAN STUDIO PROJEKTOVÁ KANCELÁRIA	URBANIZMUS-ÚZEMNÝ PLÁN-EKOLÓGIA-ŽIVOTNÉ PROSTREDIE Košice, Letná ul. č. 45, www.urban.sk, urban@urban.sk	dátum spracovania: 2021
názov dokumentácie:	ZMENY A DOPLNKY č. 5 SPOLOČNÉHO ÚPN OBCÍ ČASŤ OBEC VEĽKÉ OZOROVCE - NÁVRH	č. výkresu
názov výkresu:	KOMPLEXNÝ VÝKRES NÁVRH VEREJNEJ DOPRAVY	1
HLAVNÝ RIEŠITEĽ: ING. ARCH. D. HUDEC	projektanti: ING. Š. ŠKODA, ING. M. DROTÁR, ING. F. PRIŠČÁK, ING. F.PRIŠČÁK, ING. K.KUPCOVÁ	
ARCHIGRAPH	grafika: ING. J. KRAVEC ARCHITEKTONICKO-GRAFICKÉ ŠTÚDIO, Letná 45, 041 91 Košice	mierka: 1:2880