


**ZMENY A DOPLNKY Č. 5
SPOLOČNÉHO ÚPN OBCÍ
ZEMPLINSKÁ TEPLICA, VEĽKÉ OZOROVCE, MAĽÉ OZOROVCE
A ZBEHŇOV**
ČASŤ OBEC VEĽKÉ OZOROVCE

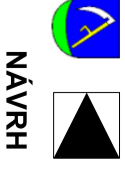

NÁVRH

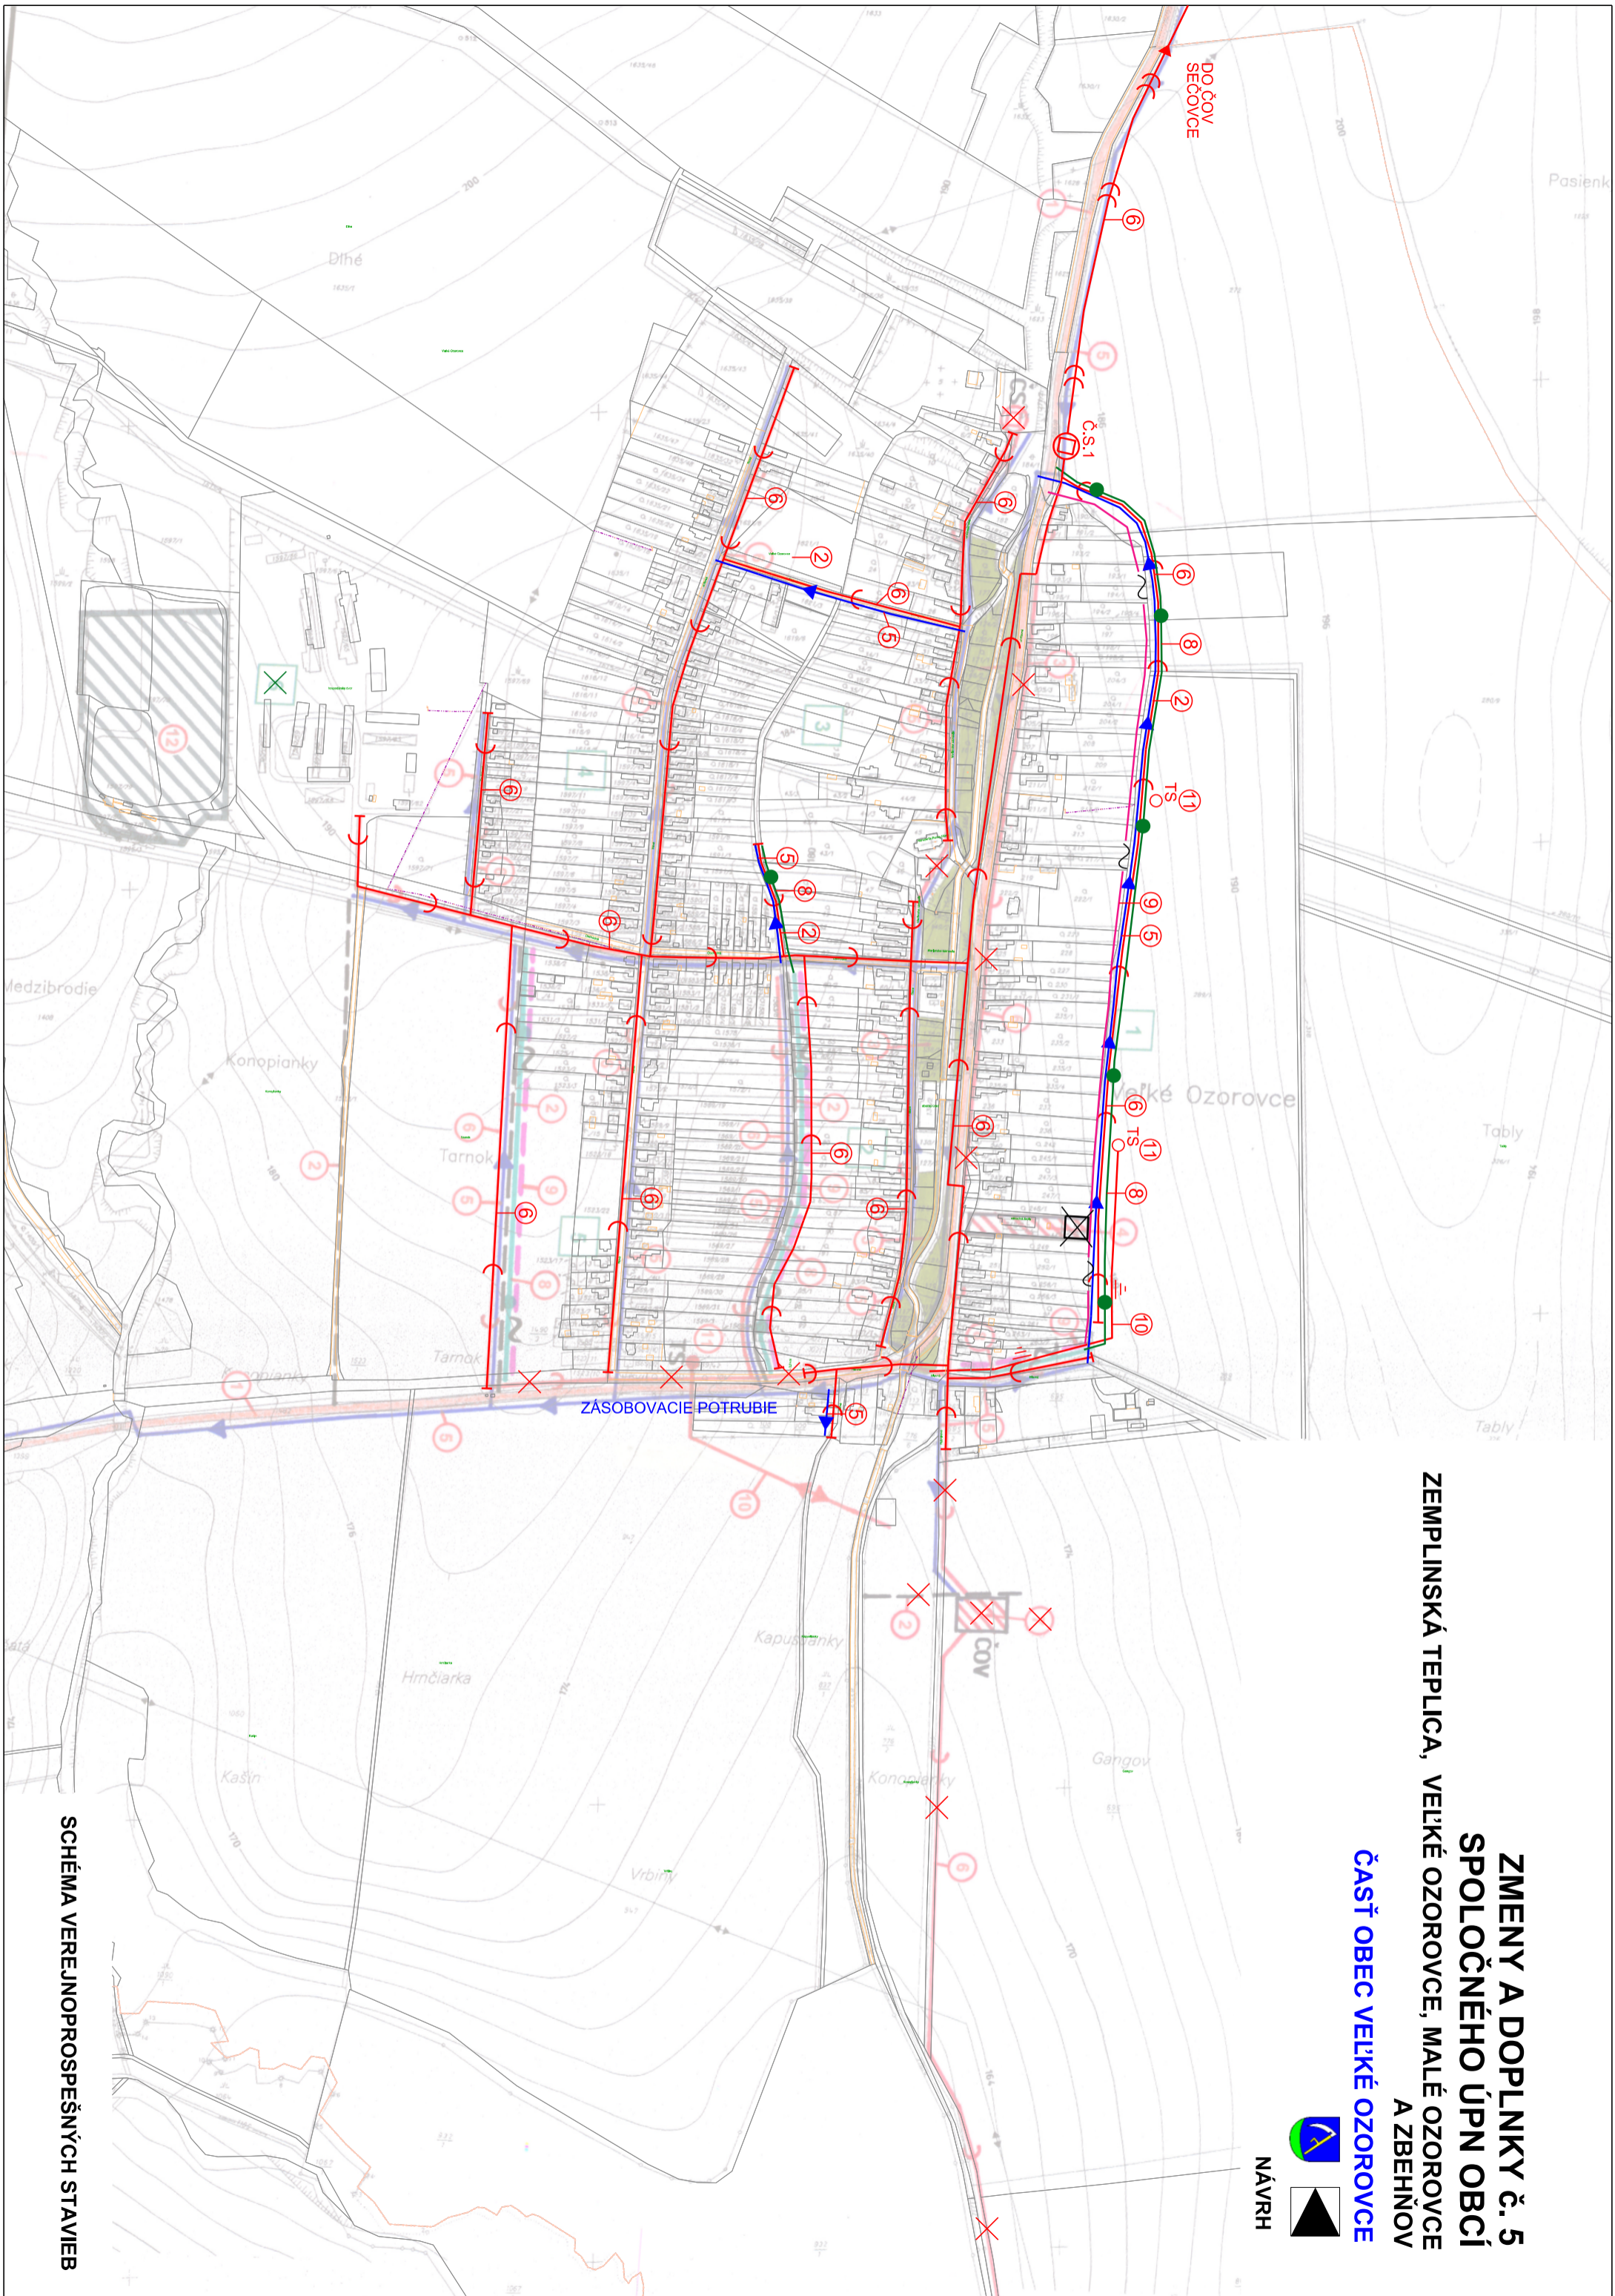


SCHÉMA VEREJNOROSPĚŠNÝCH STAVIEB