SPOLOČNÝ ÚZEMNÝ PLÁN OBCÍ
ZEMPLÍNSKA TEPLICA, VEĽKÉ OZOROVCE, MALÉ OZOROVCE A ZBEHŇOV – NÁVRH

obec VEĽKÉ OZOROVCE

M 1 : 2 880

SCHVAĽOVACIA DOLOŽKA

Označenie schvalovacieho orgánu: **Obec Veľké Ozorovce**
Obecné zastupiteľstvo
Číslo uznesenia a dátum schválenia: **80/2009 zo dňa 27.4.2009**
Číslo VZN obce Veľké Ozorovce, ktorým sa vyhlasuje záväzná časť spoločného ÚPN obcí časť obec Veľké Ozorovce: **3/2009**
Právnu účinnosť VZN nadobudlo dňa: **13.5.2009**
Oprávnená osoba: **Alena Kováčová**
starostka obce

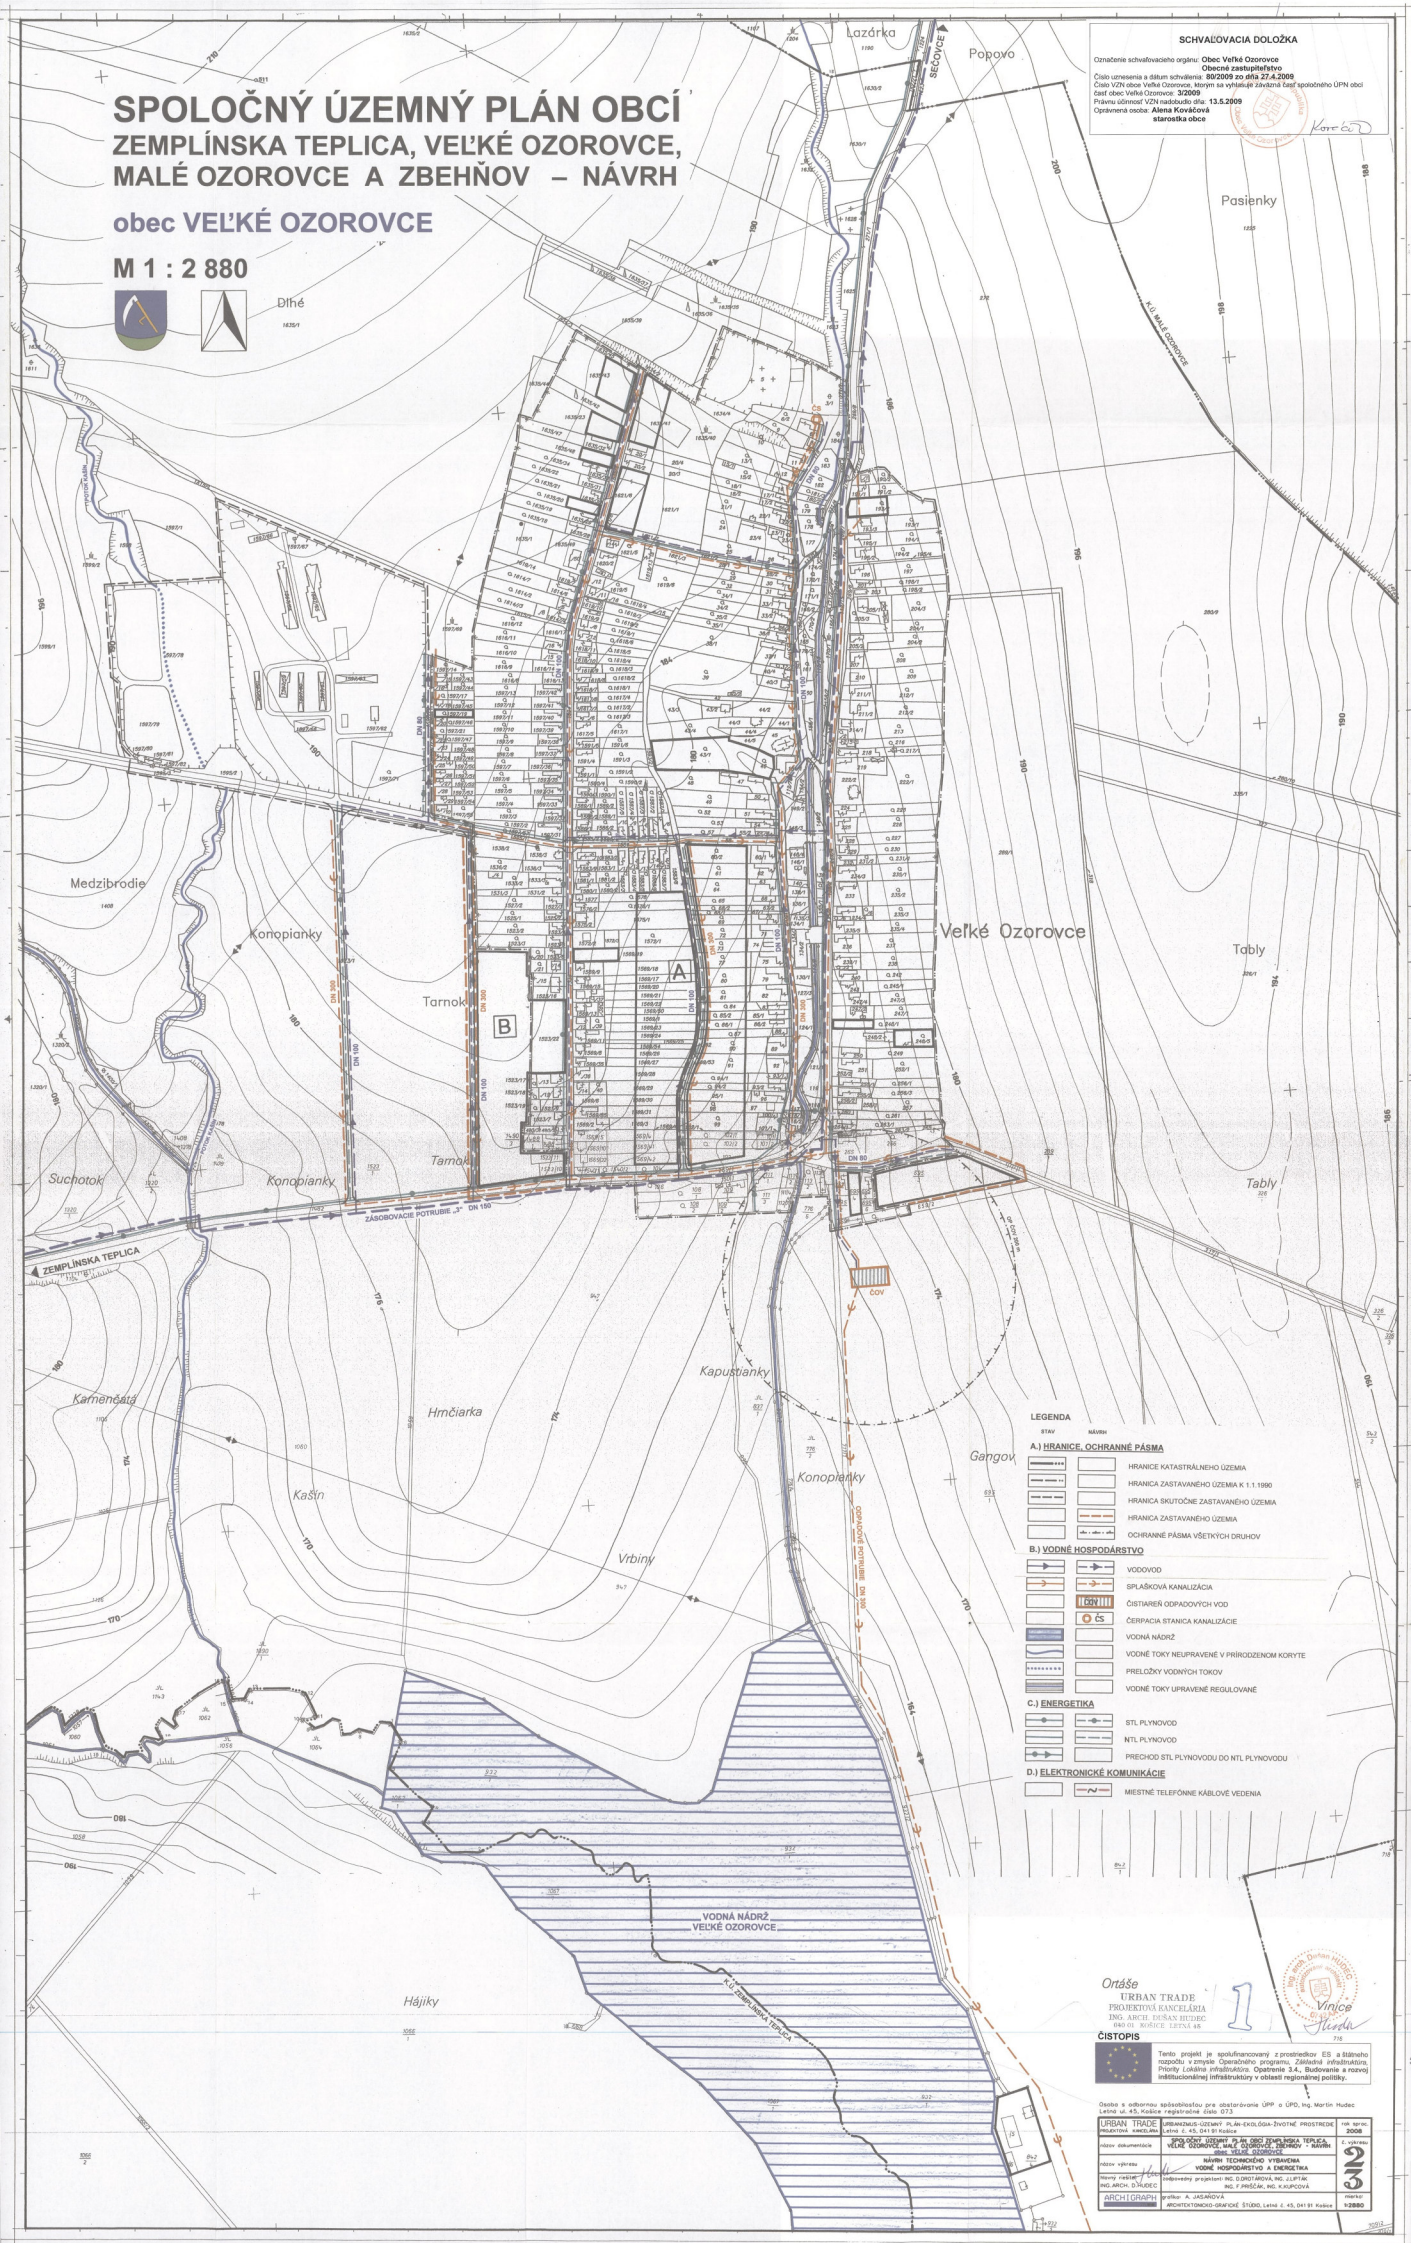

Ortáše
URBAN TRADE
PROJEKTOVÁ KANCELÁRIA
ING. ARCH. DUŠAN HUDEC
040 01 KOŠICE LETNÁ 45

Vinice
ing. arch. Dušan HUDEC

ČISTOPIS

Tento projekt je spolufinancovaný z prostriedkov ES a štátneho rozpočtu v zmysle Operačného programu, *Základná infraštruktúra*, Priority *Lokálna infraštruktúra*, Opatrenie 3.4., Budovanie a rozvoj inštitucionálnej infraštruktúry v oblasti regionálnej politiky.

Osoba s odbornou spôsobilosťou pre obstarávanie ÚPP a ÚPD, Ing. Martin Hudec Letná ul. 45, Košice registrované číslo 073.

URBAN TRADE PROJEKTOVÁ KANCELÁRIA	URBANISTICKO-ÚZEMNÝ PLÁN-EKOLÓGIA-ŽIVOTNÉ PROSTREDIE Letná č. 45, 041 81 Košice	rok spracovania 2008
názov dokumentácie	SPOLOČNÝ ÚZEMNÝ PLÁN OBCÍ ZEMPLÍNSKA TEPLICA, VEĽKÉ OZOROVCE, MALÉ OZOROVCE, ZBEHŇOV - NÁVRH obec VEĽKÉ OZOROVCE	č. výkresu
názov výkresu	NÁVRH TECHNICKÉHO VYBAVENIA VODNÉ HOSPODÁRSTVO A ENERGETIKA	
hlavný riešiteľ ING.ARCH. D.HUDEC	zodpovedný projektant: ING. D.DROTÁROVÁ, ING. J.LIPTÁK ING. F.PRIŠČÁK, ING. K.KUPCOVÁ	
ARCHIGRAFIA	grafika: A. JASAŘOVÁ ARCHITEKTONICKO-GRAFICKÉ ŠTÚDIO, Letná č. 45, 041 81 Košice	mierka 1:2880